

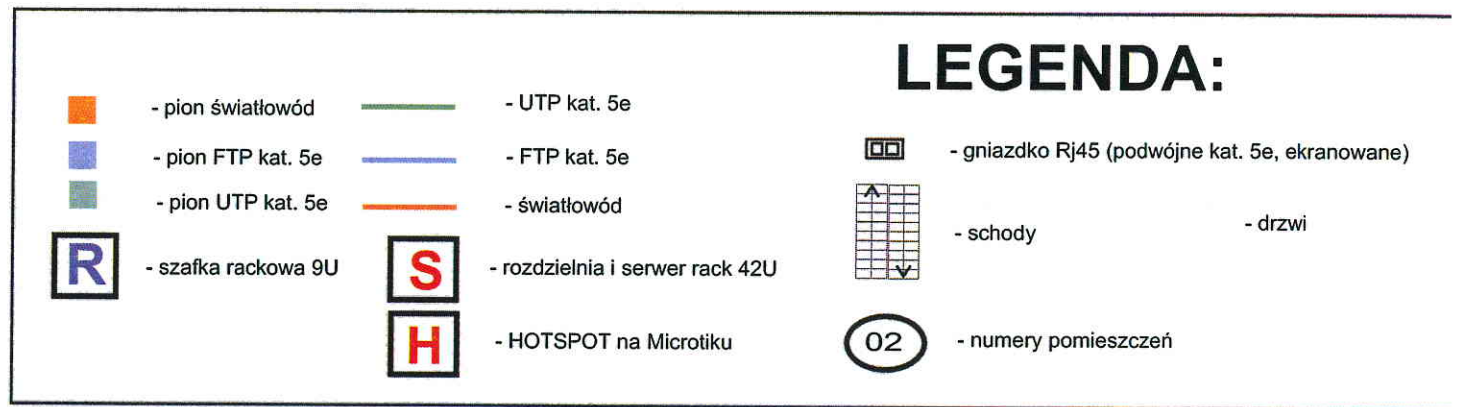


Projekt sieci komputerowej

Zespół Szkół im. Narodów Zjednoczonej Europy w Polkowicach


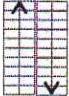


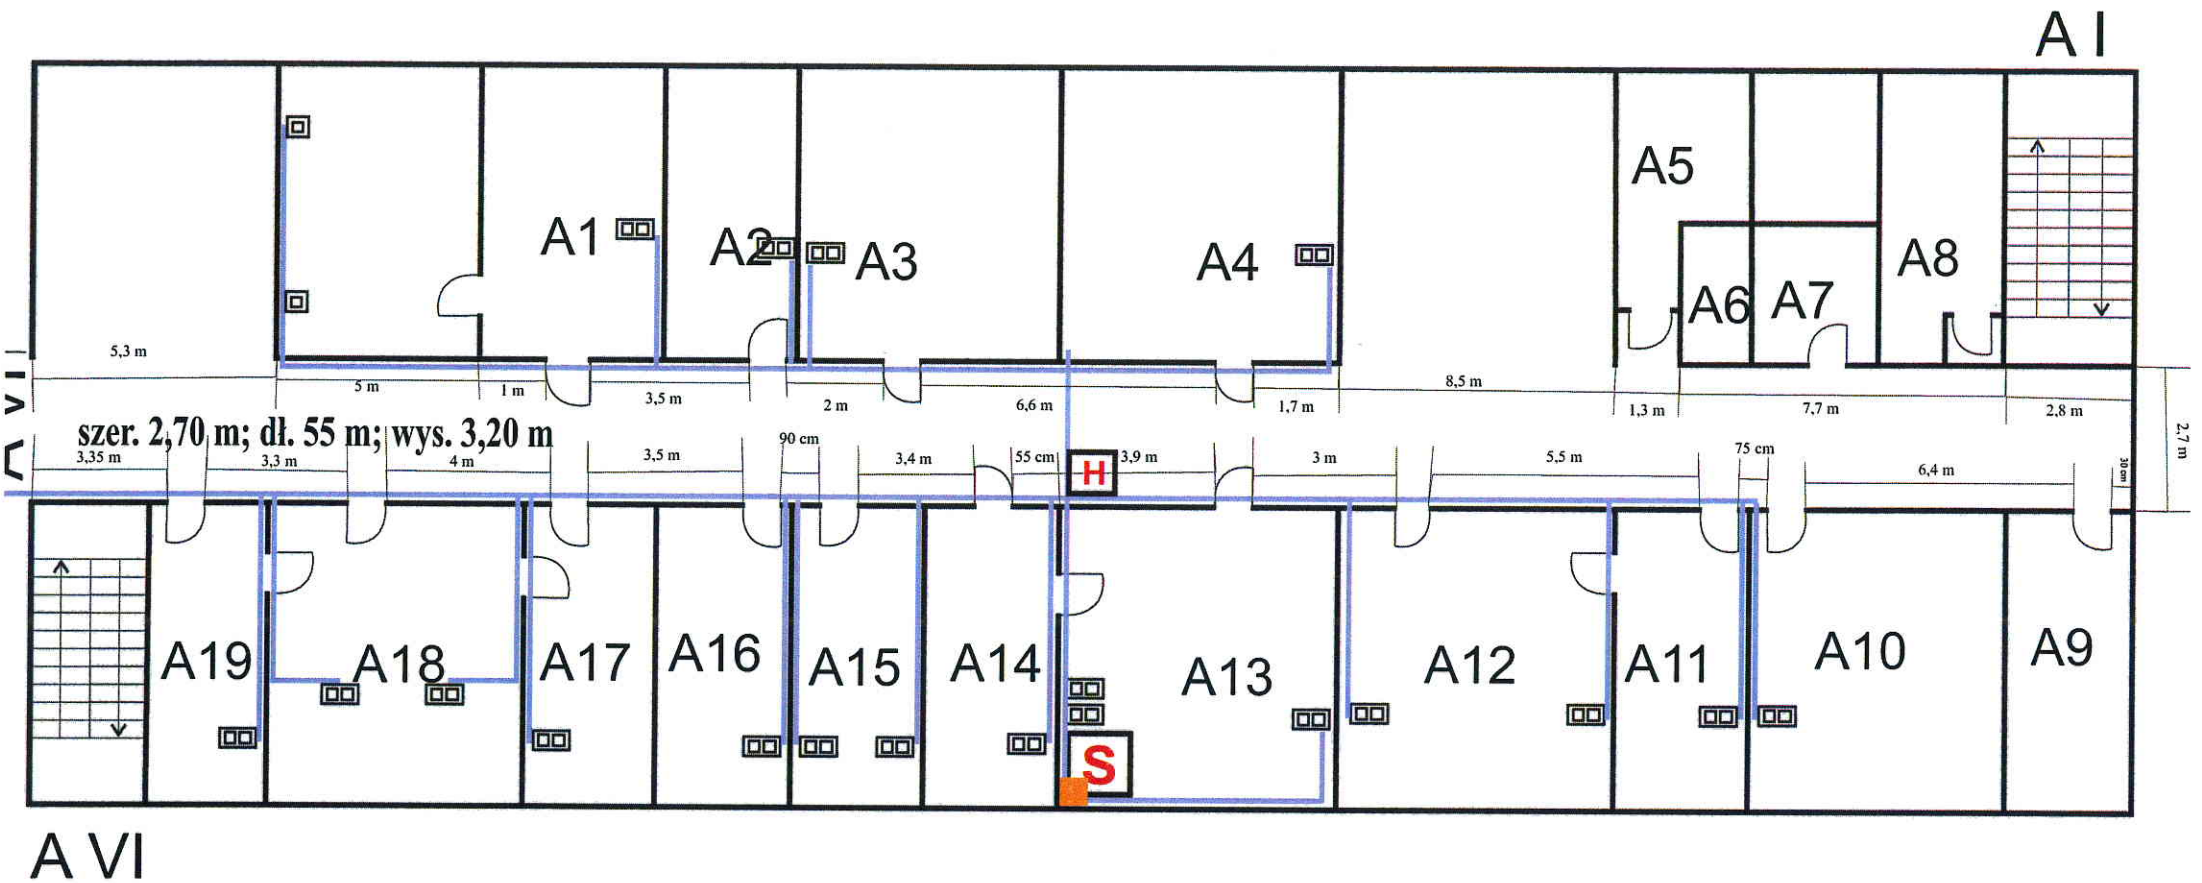

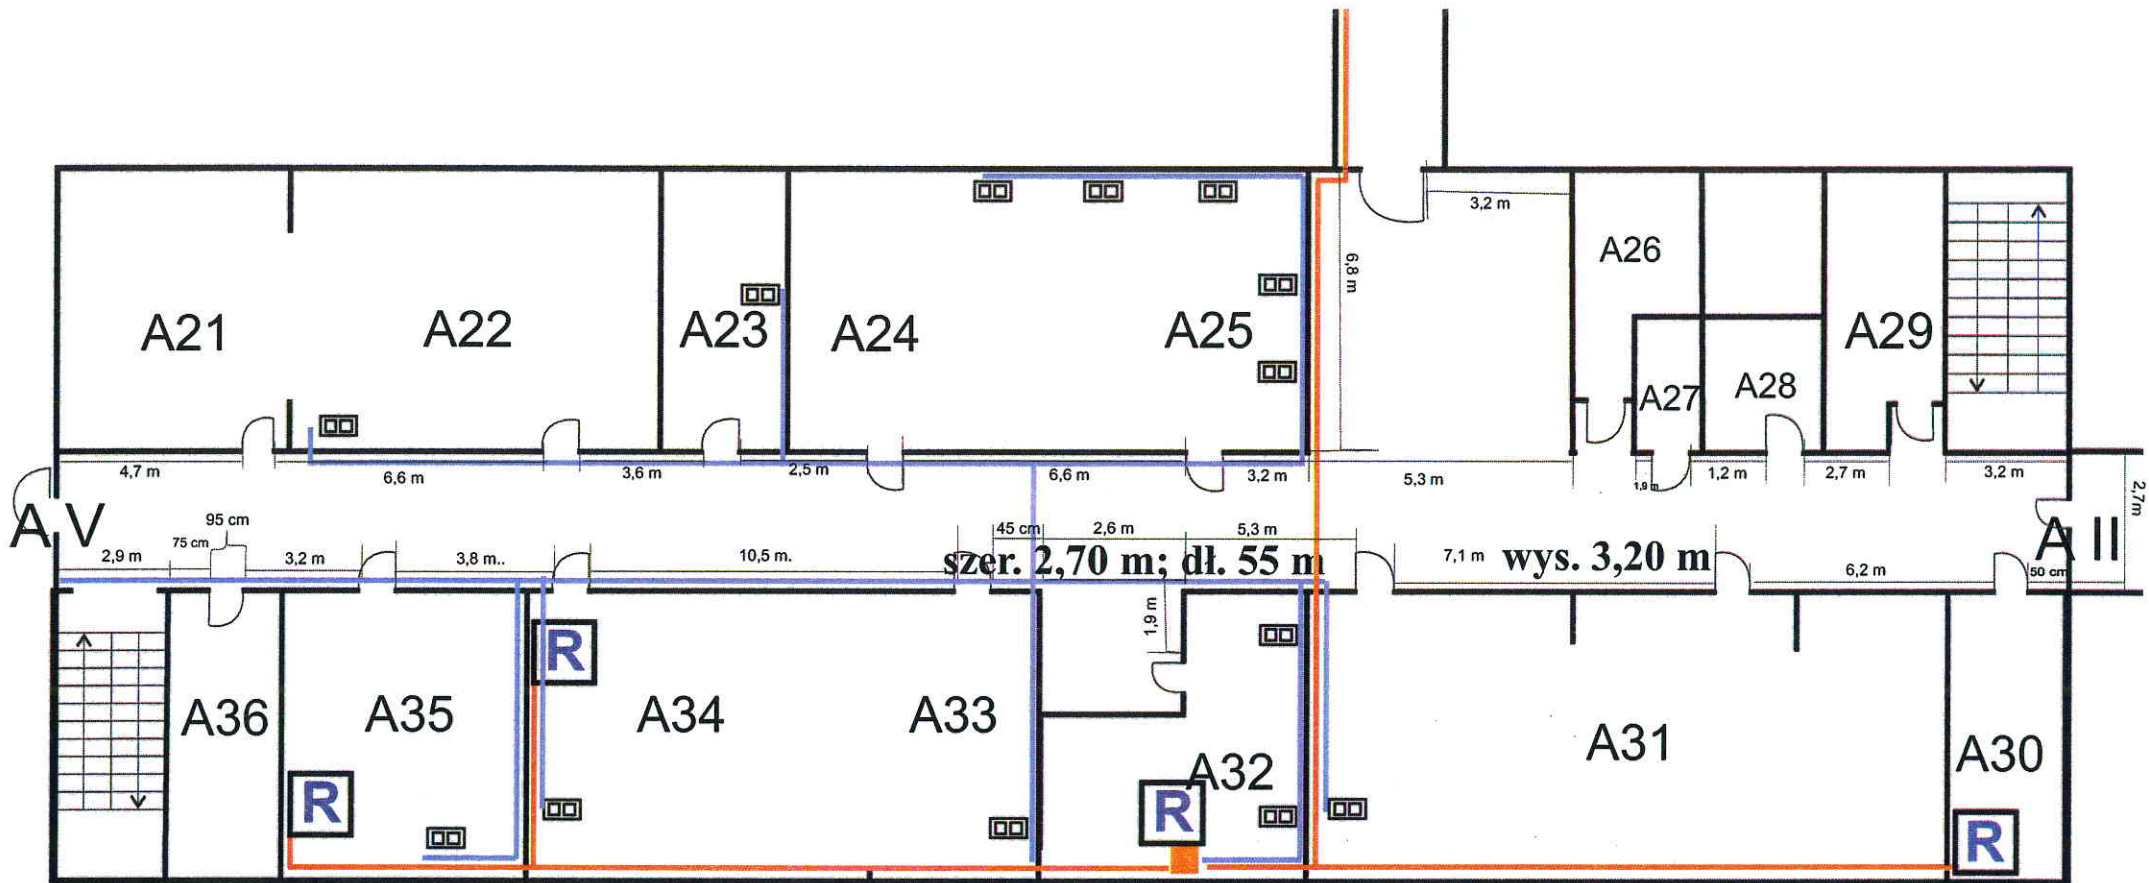







parter - budynek administracyjny




I piętro - budynek administracyjny







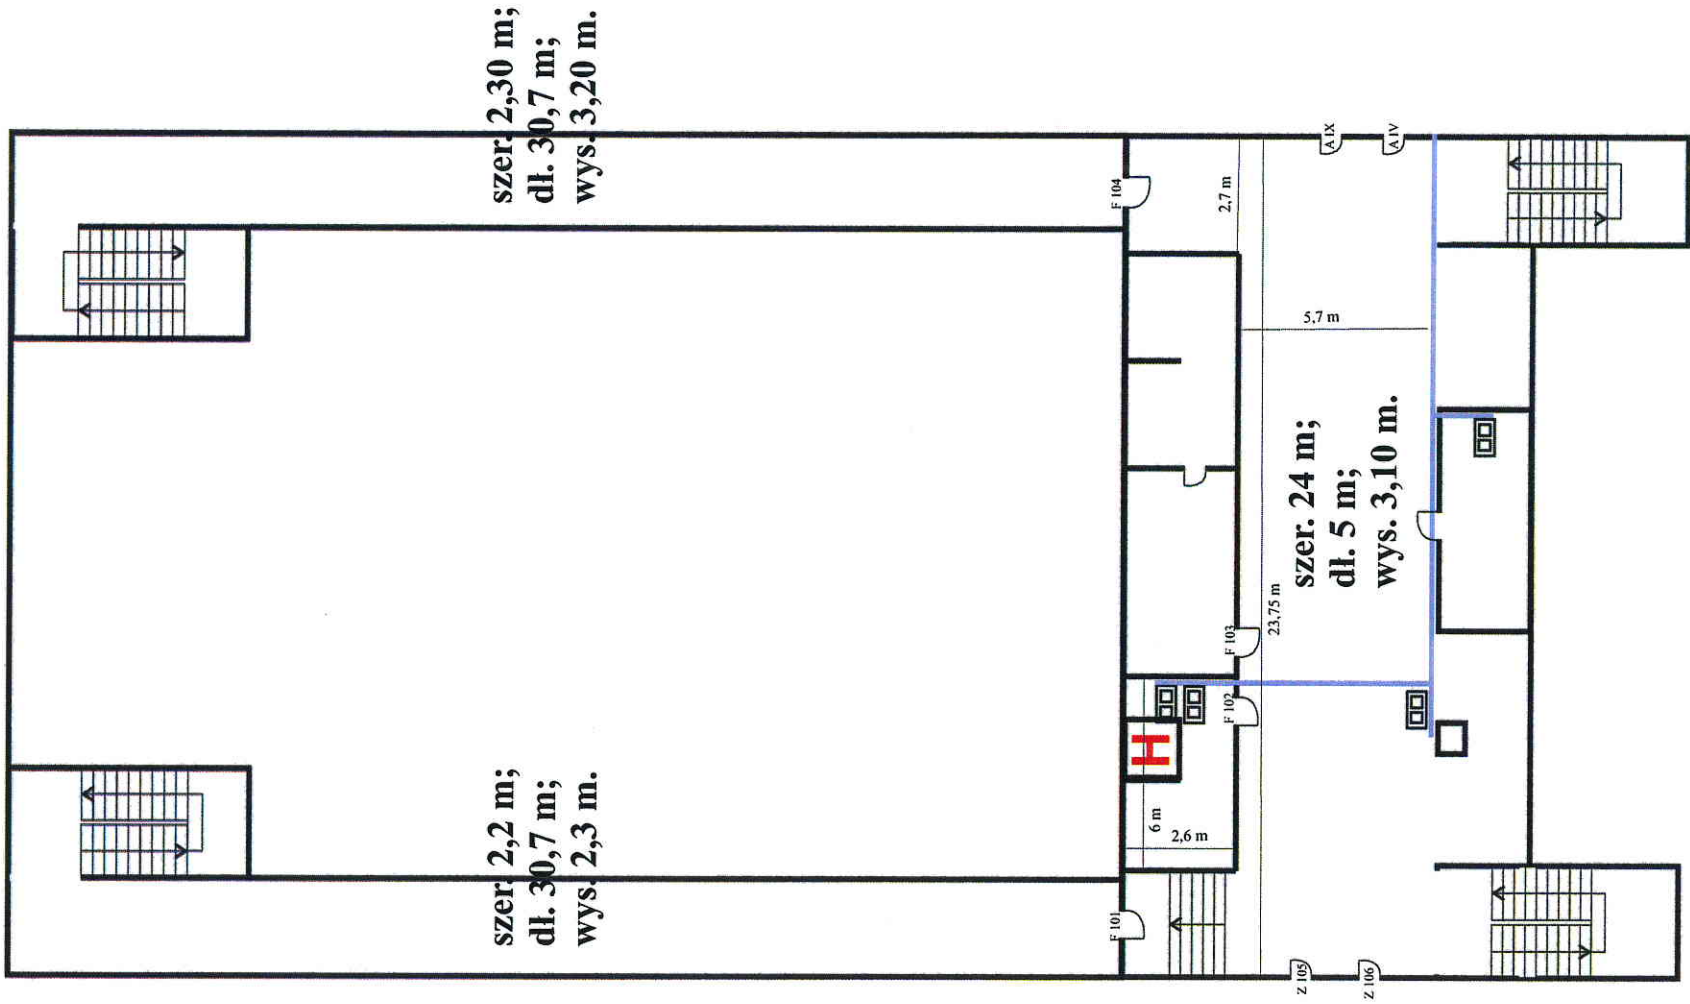


LEGENDA:


- | | | | |
|---|--------------------|---|--|
|  | - pion światłowód |  | - schody |
|  | - pion FTP kat. 5e |  | - drzwi |
|  | - pion UTP kat. 5e |  | - numery pomieszczeń |
|  | - UTP kat. 5e |  | - rozdzielnia i serwer rack 42U |
|  | - FTP kat. 5e |  | - szafka rackowa 9U |
|  | - światłowód |  | - gniazdko Rj45 (podwójne kat. 5e, ekranowane) |

I piętro - Auli Forum





LEGENDA:

-  - pion światłowód
-  - pion FTP kat. 5e
-  - pion UTP kat. 5e
-  - szafka rackowa 9U
-  - rozdzielnia i serwer rack 42U
-  - HOTSPOT na Microtik
-  - UTP kat. 5e
-  - FTP kat. 5e
-  - światłowód
-  - gniazdko RJ45 (podwójne kat. 5e, ekranowane)
-  - schody
-  - drzwi
-  - numery pomieszczeń

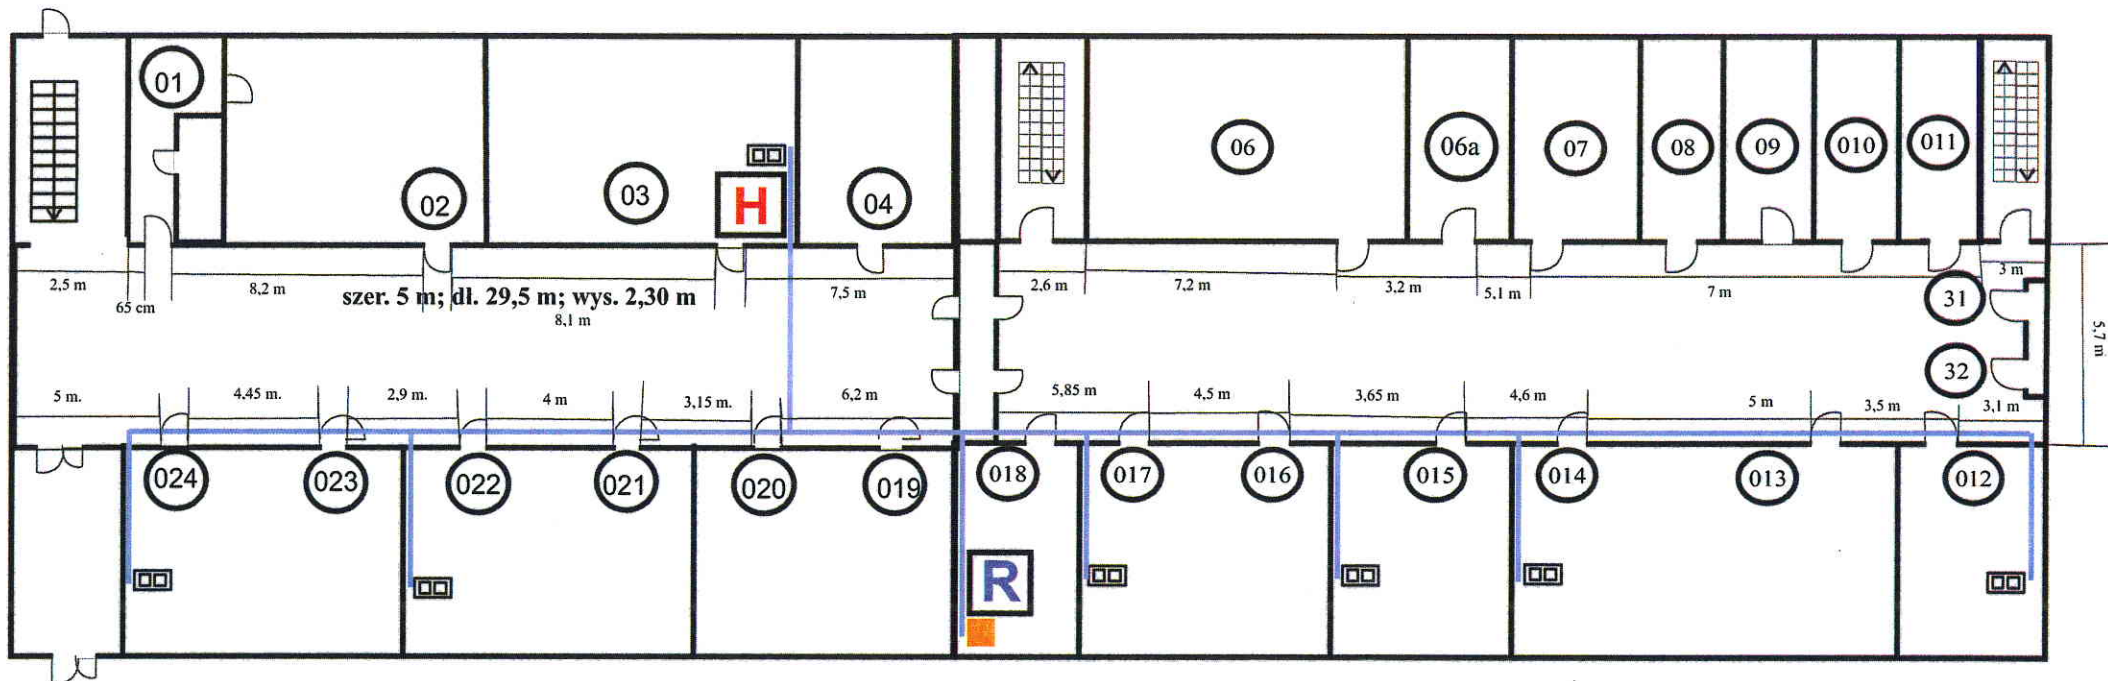



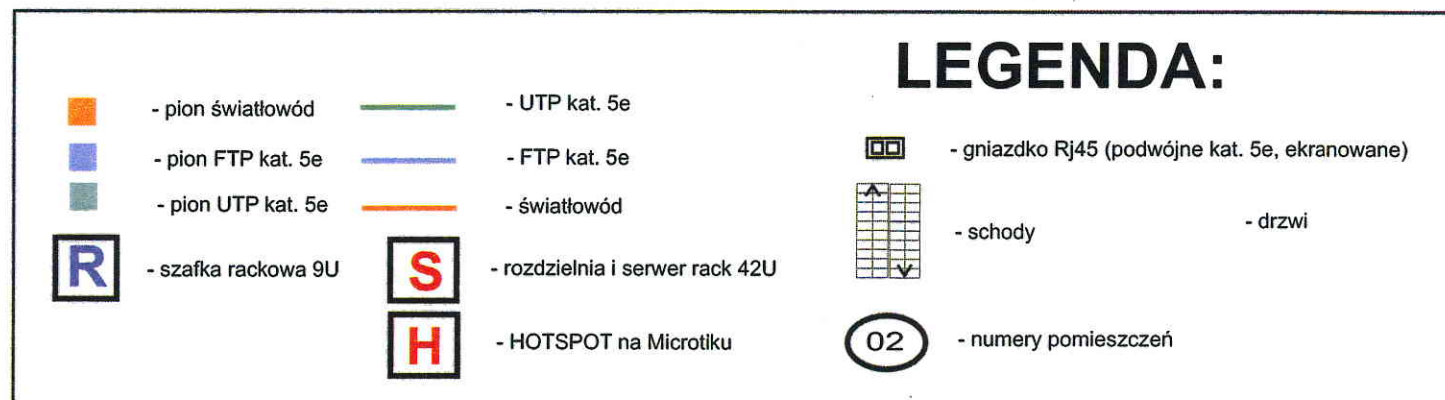

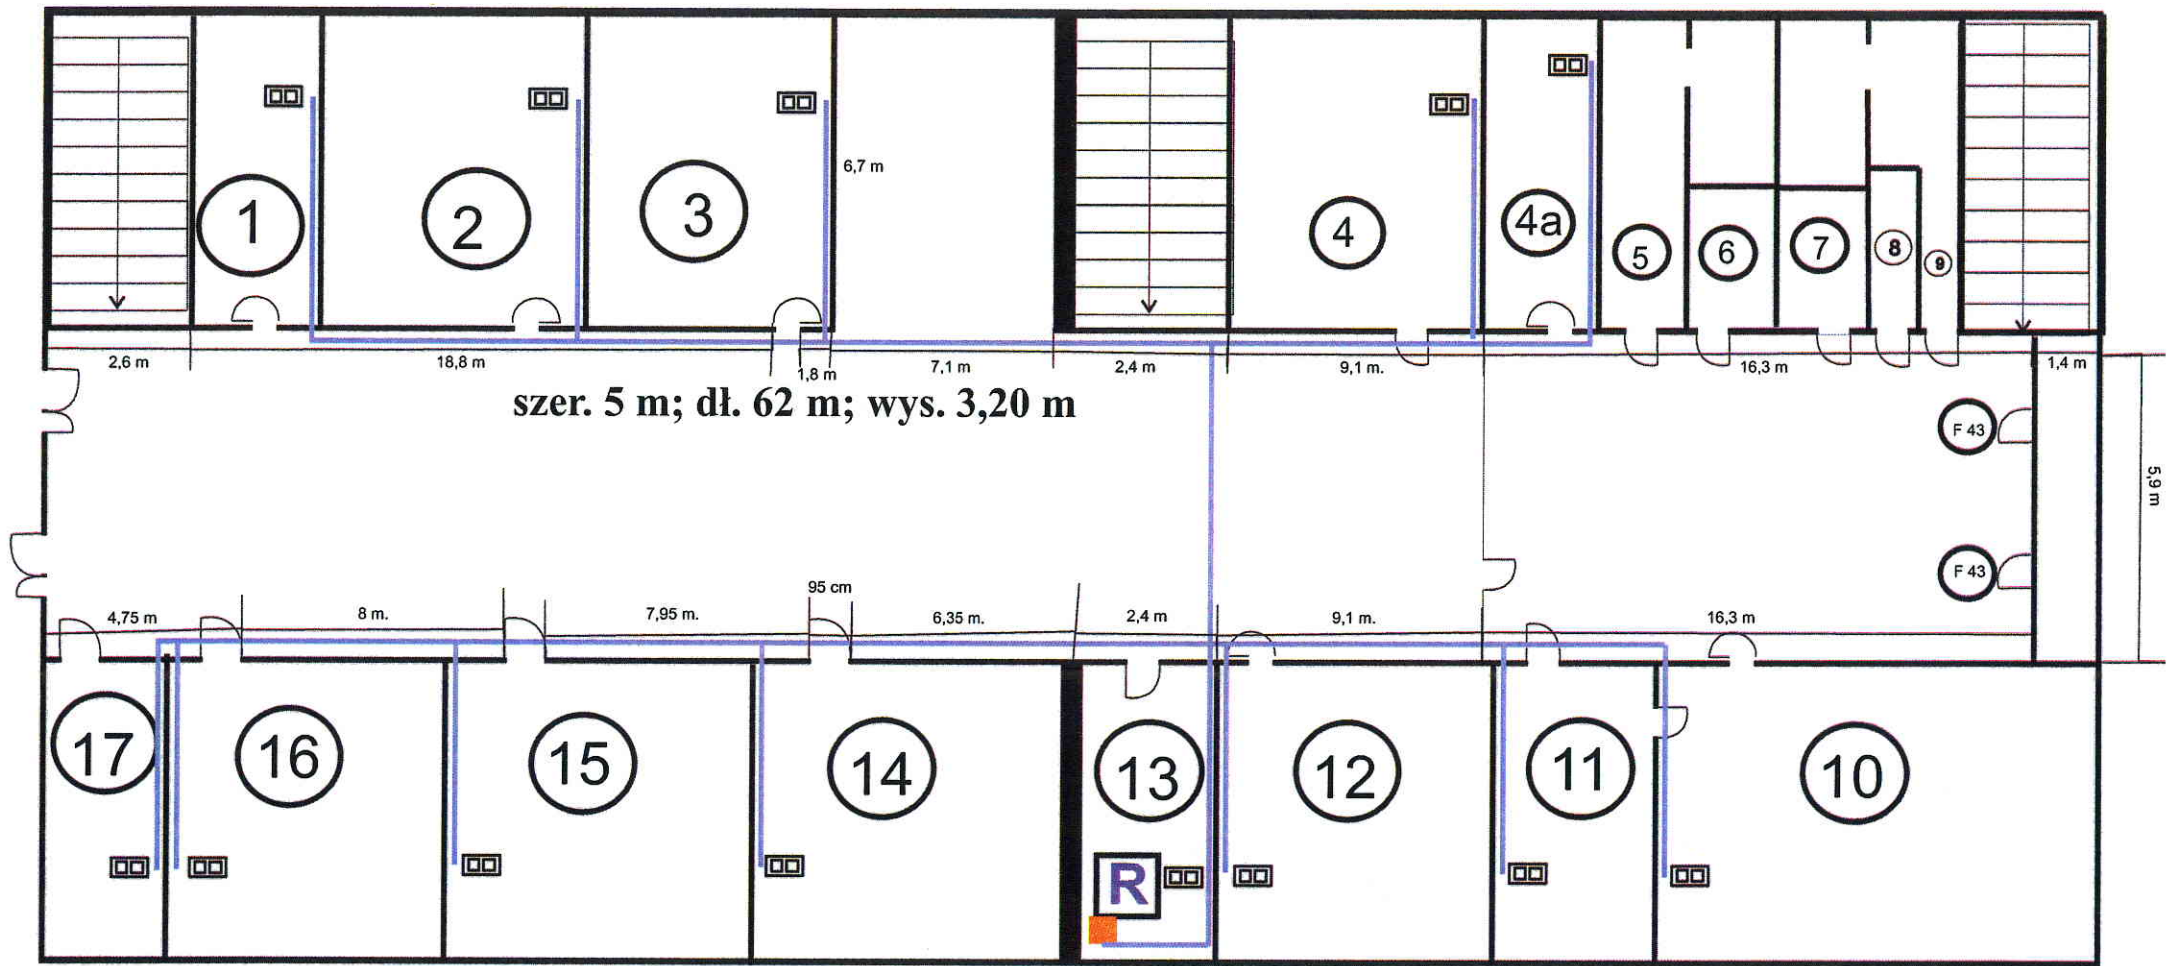




piwnica - budynek dydaktyczny











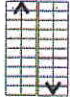


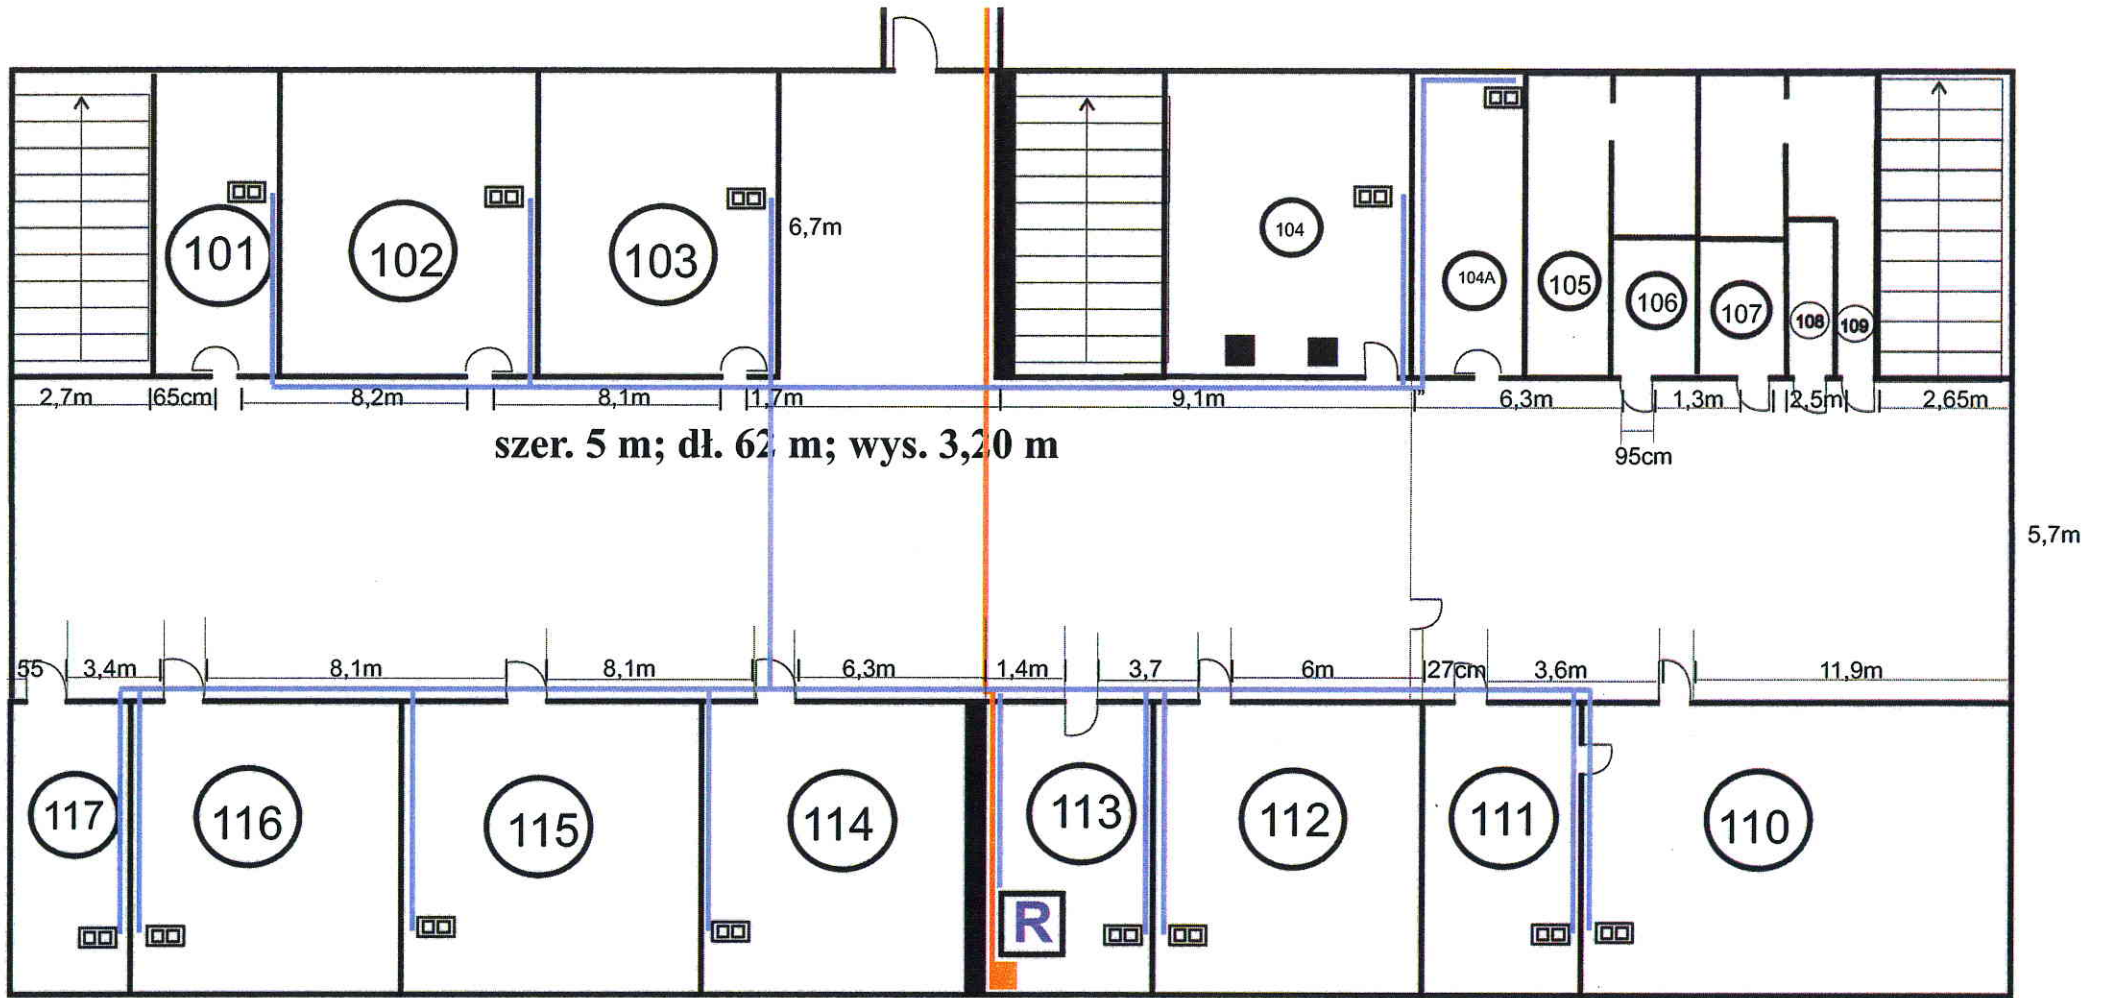



LEGENDA:

- | | | | | | |
|---|---------------------|---|---------------------------------|---|--|
|  | - pion światłowód |  | - UTP kat. 5e |  | - gniazdko Rj45 (podwójne kat. 5e, ekranowane) |
|  | - pion FTP kat. 5e |  | - FTP kat. 5e |  | - schody |
|  | - pion UTP kat. 5e |  | - światłowód |  | - drzwi |
|  | - szafka rackowa 9U |  | - rozdzielnia i serwer rack 42U |  | - numery pomieszczeń |


parter - budynek dydaktyczny








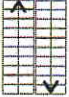


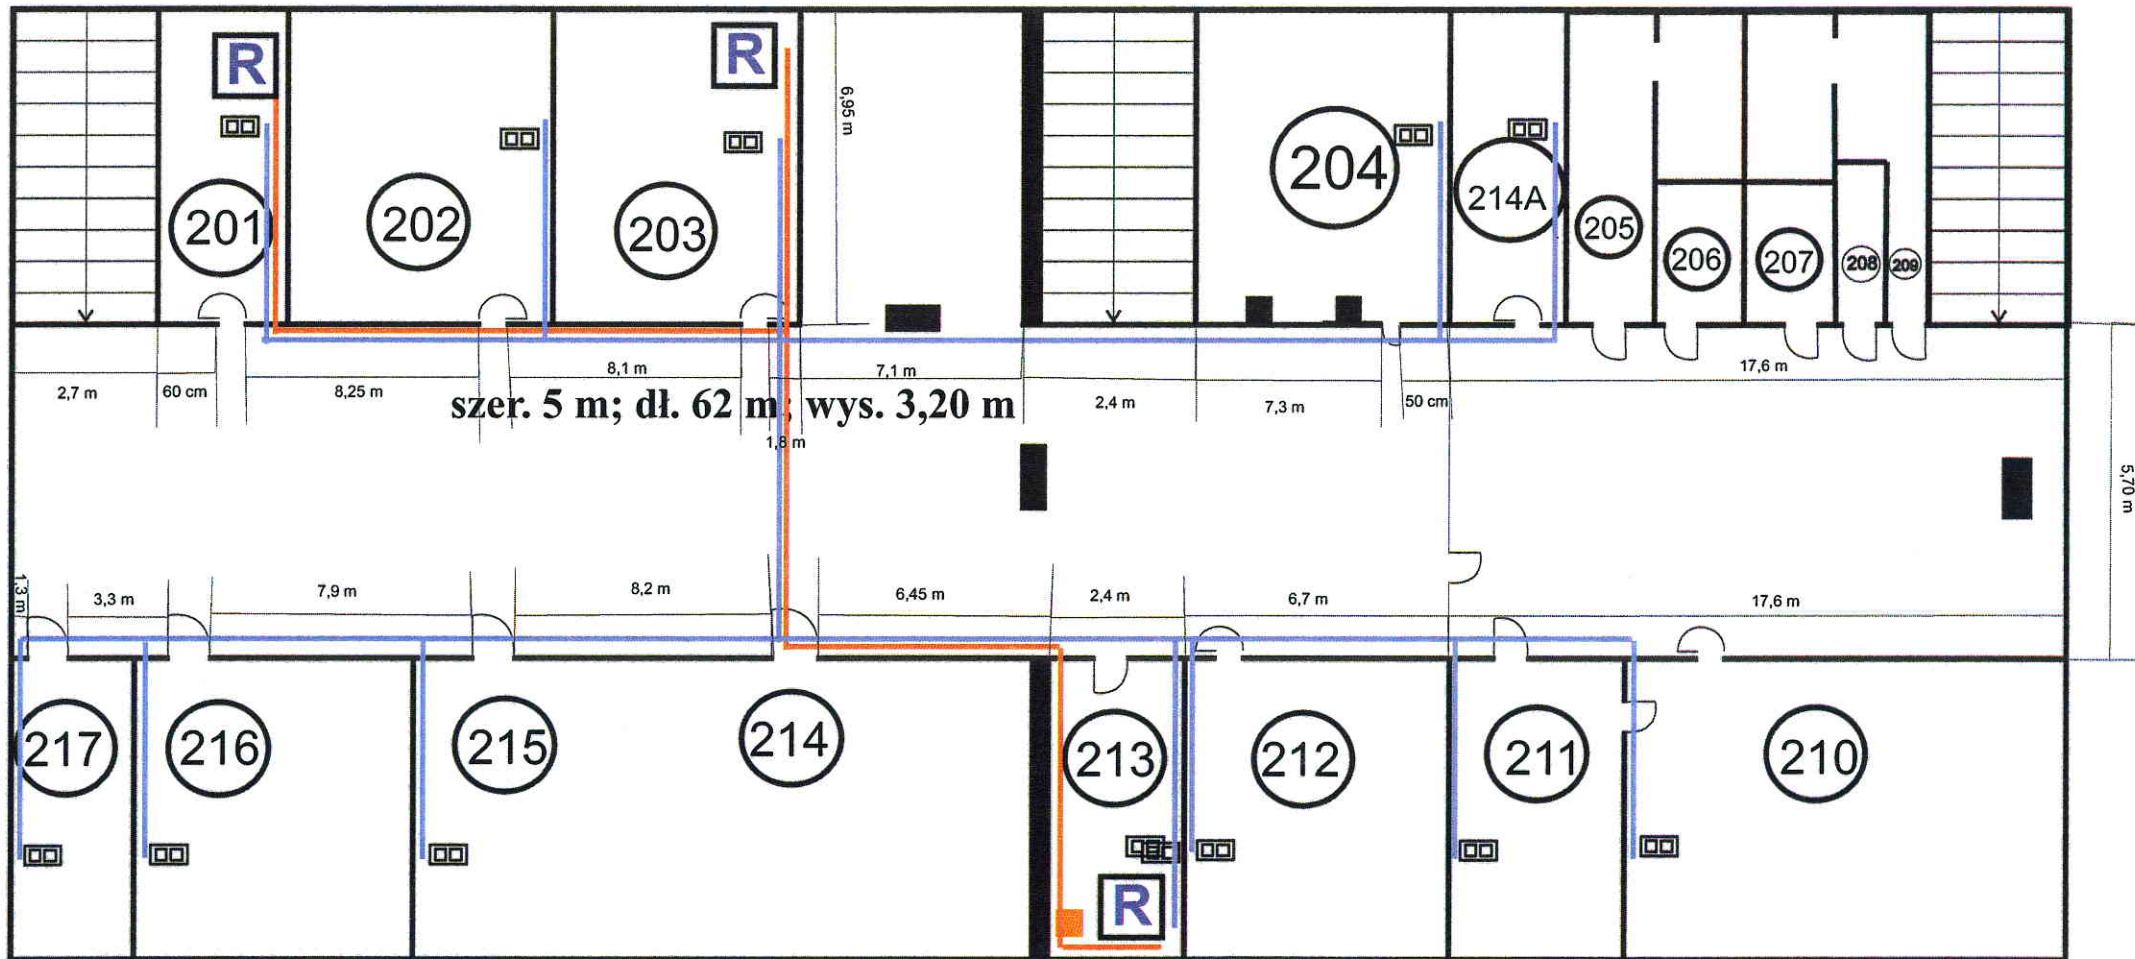



LEGENDA:

- | | | | | | |
|---|---------------------|---|---------------------------------|---|--|
|  | - pion światłowód |  | - UTP kat. 5e |  | - gniazdko Rj45 (podwójne kat. 5e, ekranowane) |
|  | - pion FTP kat. 5e |  | - FTP kat. 5e |  | - schody |
|  | - pion UTP kat. 5e |  | - światłowód |  | - drzwi |
|  | - szafka rackowa 9U |  | - rozdzielnia i serwer rack 42U |  | - numery pomieszczeń |

I piętro - budynek dydaktyczny



LEGENDA:

- | | | | | | |
|---|---------------------|---|---------------------------------|---|--|
|  | - pion światłowód |  | - UTP kat. 5e |  | - gniazdko Rj45 (podwójne kat. 5e, ekranowane) |
|  | - pion FTP kat. 5e |  | - FTP kat. 5e |  | - schody |
|  | - pion UTP kat. 5e |  | - światłowód |  | - drzwi |
|  | - szafka rackowa 9U |  | - rozdzielnia i serwer rack 42U |  | - numery pomieszczeń |

II piętro - budynek dydaktyczny